






# ΕΦΗΜΕΡΙΣ ΤΗΣ ΚΥΒΕΡΝΗΣΕΩΣ

## ΤΗΣ ΕΛΛΗΝΙΚΗΣ ΔΗΜΟΚΡΑΤΙΑΣ

ΤΕΥΧΟΣ ΤΕΤΑΡΤΟ Αρ. Φύλλου **234**

11 Μαρτίου 1994


## ΠΕΡΙΕΧΟΜΕΝΑ



## ΑΝΑΔΑΣΩΣΕΙΣ

### ΑΠΟΦΑΣΕΙΣ

Αριθ. 320 (1)

Κήρυξη έκτασης 1.500 στρ. ως αναδασωτέας στη θέση Κρυφά περιφέρειας κοινοτήτων Τρικόρφου - Γαυρολίμνης του Νομού Αιτωλίας και Ακαρνανίας.

Ο ΝΟΜΑΡΧΗΣ ΑΙΤΩΛΙΑΣ & ΑΚΑΡΝΑΝΙΑΣ

Έχοντας υπόψη:

1) Τις διατάξεις του Ν. 3200/55 «περί διοικητικής αποκέντρώσης, όπως τροποποιήθηκε και συμπληρώθηκε μεταγενέστερα με το Ν.Δ. 552/70.

2) Τα άρθρα 24 και 117, παράγρ. 3 του Συντάγματος της Χώρας.

3) Τις διατάξεις του Νόμου 998/1979, «περί προστασίας των δασών και των δασικών εν γένει εκτάσεων της Χώρας» και ειδικότερα:

α) του άρθρου 38 παράγρ. 1 και

β) του άρθρου 41 παράγρ. 1.

4) Τις με αριθ. α) 160517/1180/8.7.1980, β) 141823/24.2.1983, διαταγές του Υπουργείου Γεωργίας.

5) Τις με αριθ. 4884/31.12.93 αναφορά του Δασαρχείου Ναυπάκτου για την κήρυξη «ως αναδασωτέας» της αναφερόμενης στο θέμα έκτασης, που καταστράφηκε ολοσχερώς συνεπεία πυρκαγιάς, αποφασίζουμε:

Κηρύσσουμε «αναδασωτέα», με σκοπό την προστασία για την επαναδημιουργία της δασικής βλάστησης που καταστράφηκε από πυρκαγιά, με φυσική ή τεχνητή αναγέννηση και τη διατήρηση του χαρακτήρα της δασικής έκτασης, ώστε ν' αποκλεισθεί η διάθεση αυτής για άλλο σκοπό, την παραπάνω δημόσια δασική έκταση των χιλίων πεντακοσίων στρεμμάτων (1.500) που ήταν καλυμμένη από αιεφ. - πλατ. - χαλέπιο και ανήκει στην κατηγορία των άρθρων 3 παράγρ. 1 και 2 και 4 παράγρ. 1β του Ν. 998/1979, που βρίσκεται στη θέση Κρυφά, περιφέρεια/κοινοτήτων Τρικόρφου - Γαυρολίμνης και έχει όρια:

Ανατολικά: Με δημόσιες θέσεις: Νταούτ Αγά, Διαμαντόρραχη, Πριόνα,

Δυτικά: Με δημόσιες θέσεις: Λαγκάδες - Αγριές - Πάτωμα - Αμπάρα,

Νότια: Με αγρούς: Αφών Γιαννακόπουλου, αφών Κούγια, Παναγιώτη Νικολάου, Ιωάννη Τσιλιγιάννη και δημόσιες θέσεις: Ντέκα, Αϊ Λιας, Αγία Παρασκευή, Νταούτ Αγά,

Βόρεια: Με αγρούς: Αφών Δελημάρη, Τσεκούρα, Πρέντζα - Τσεκούρα και με δημόσιες θέσεις: Κουρεμένο, Λαγκάδες, Σπαρτιά, Χαντακιά, Βγένα και με τον παλιό δρόμο Γαυρολίμνης - Τρικόρφου,


όπως φαίνεται στο συνημμένο διάγραμμα, που αποτελεί αναπόσπαστο μέρος της απόφασης αυτής.


Η απόφαση αυτή να δημοσιευθεί στην Εφημερίδα της Κυβερνήσεως.

Μεσολόγγι, 15 Φεβρουαρίου 1994

Ο Νομάρχης

ΚΩΣΤΑΣ ΣΤΑΦΥΛΑΣ

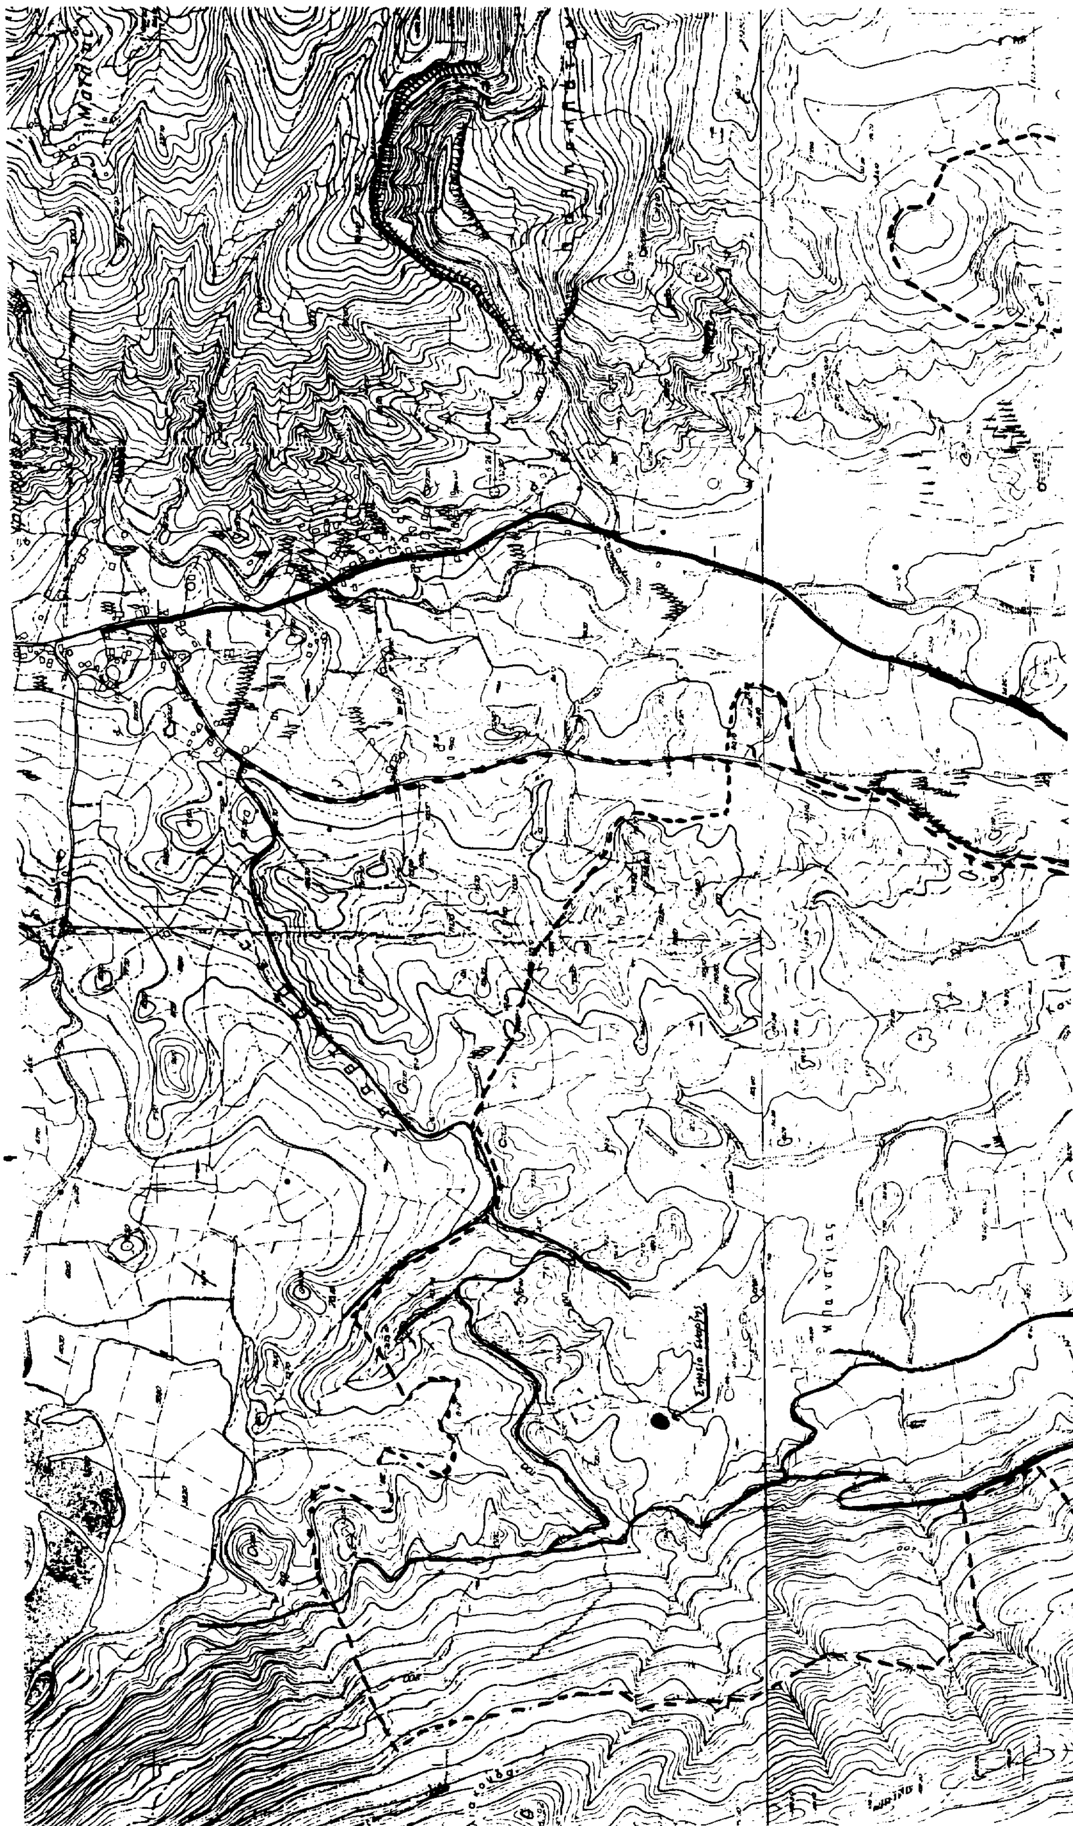

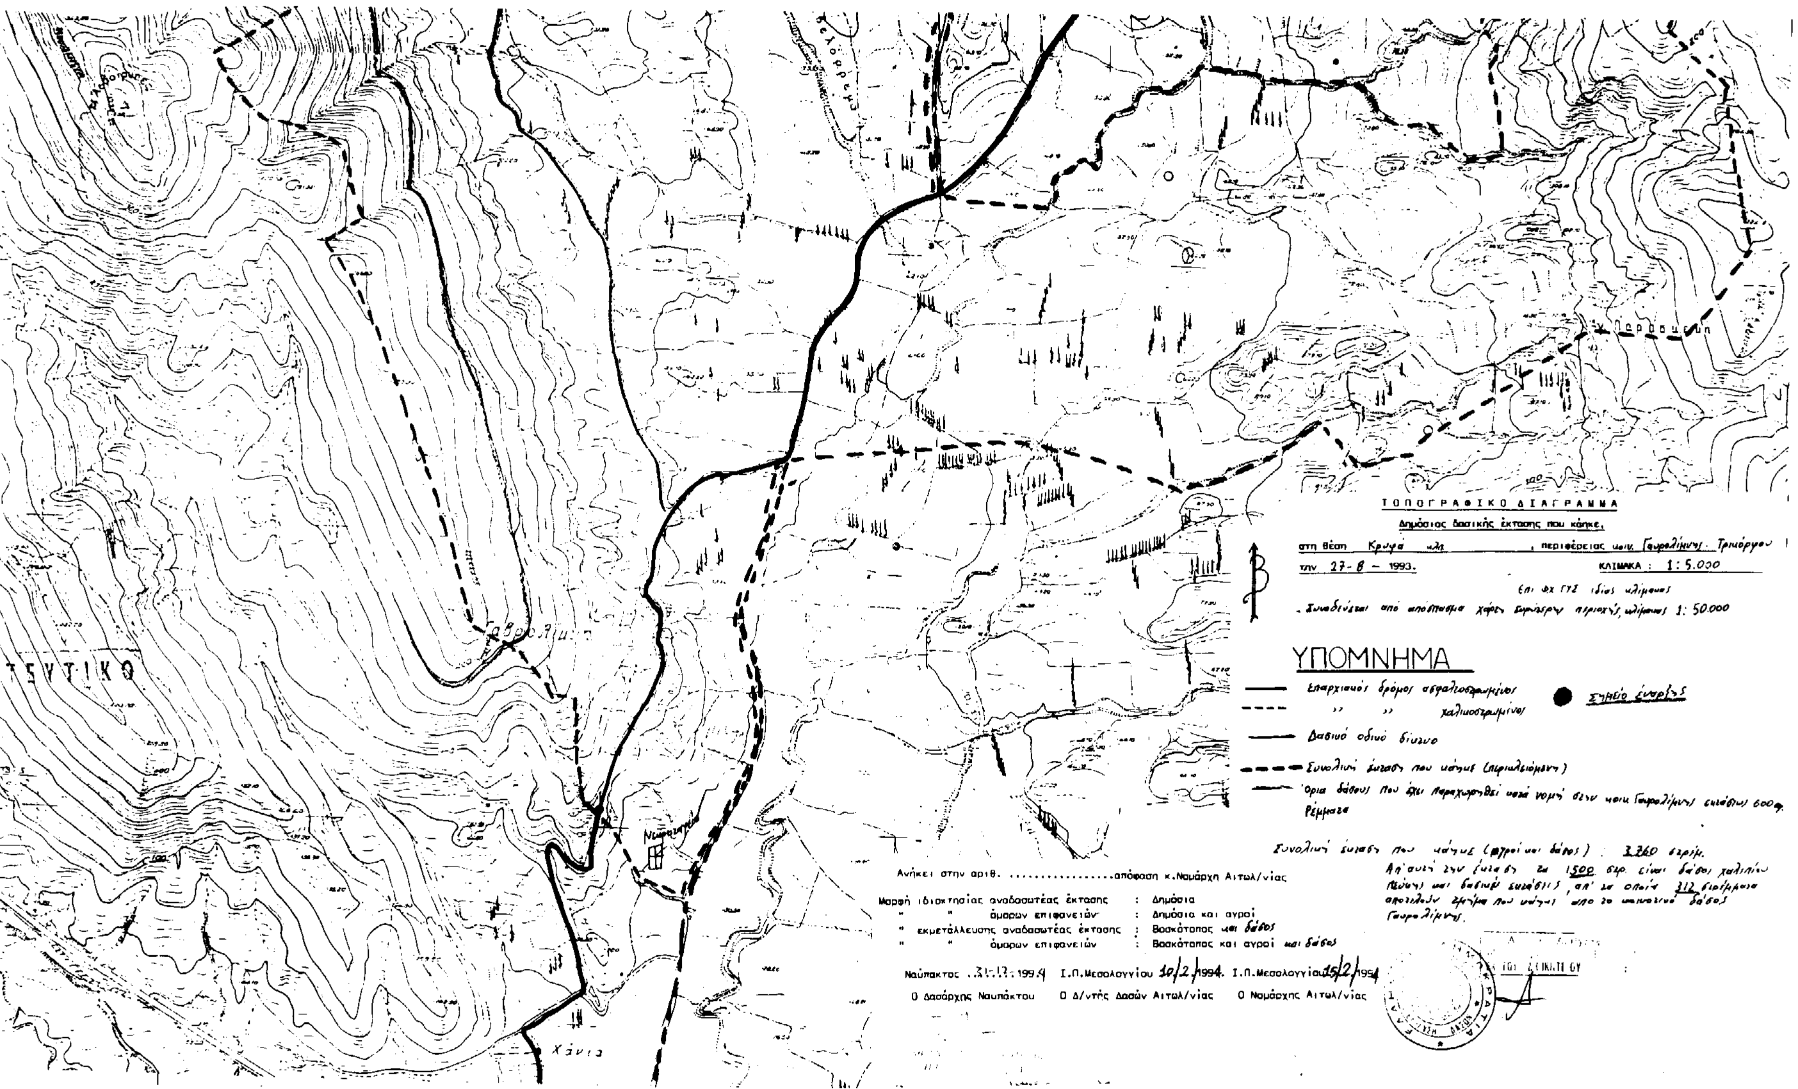
ΤΟΠΟΓΡΑΦΙΚΟ ΔΙΑΓΡΑΜΜΑ
Δημόσιας δασικής έκτασης που κάηκε,
στη θέση Κρυφά κλπ. , περιφέρειας κοιν. Γαυρολίμνης - Τριωόργου
την 27-8-1993.
ΚΛΙΜΑΚΑ : 1:5.000
1: 50.000
ΥΠΟΜΝΗΜΑ
Δασικό οδικό δίκτυο
Ρέμματα
Ανήκει στην αριθ. .................απόφαση κ.Νομάρχη Αιτωλ/νίας
Μορφή ιδιοκτησίας αναδασωτέας έκτασης : Δημόσια
" " όμορων επιφανειών : Δημόσια και αγροί
" εκμετάλλευσης αναδασωτέας έκτασης : Βοσκότοπος και δάσος
" " όμορων επιφανειών : Βοσκότοπος και αγροί και δάσος
Ναύπακτος 31-12-1994 Ι.Π.Μεσολογγίου 10/2/1994. Ι.Π.Μεσολογγίου 15/2/1994
Ο Δασάρχης Ναυπάκτου
Ο Δ/ντής Δασών Αιτωλ/νίας
Ο Νομάρχης Αιτωλ/νίας
ΤΕΥΤΙΚΟ
Χάνια

ΔΑΣΑΡΧΕΙΟ ΝΑΥΠΑΚΤΟΥ


ΑΠΟΣΠΑΣΜΑ ΧΑΡΤΗ Ευρύτερης Περιοχής

Δημόσιας δασικής έκτασης που κάηκε,

στη θέση Κρυφά κλπ. , περιφέρειας κοιν. Γαυρολίμνης – Τριανόργου

την 27-8 - 1993. ΚΛΙΜΑΚΑ : 1 : 50.000

Ανήκει στην αριθ. ..................απόφαση κ.Νομάρχη Αιτωλ/νίας

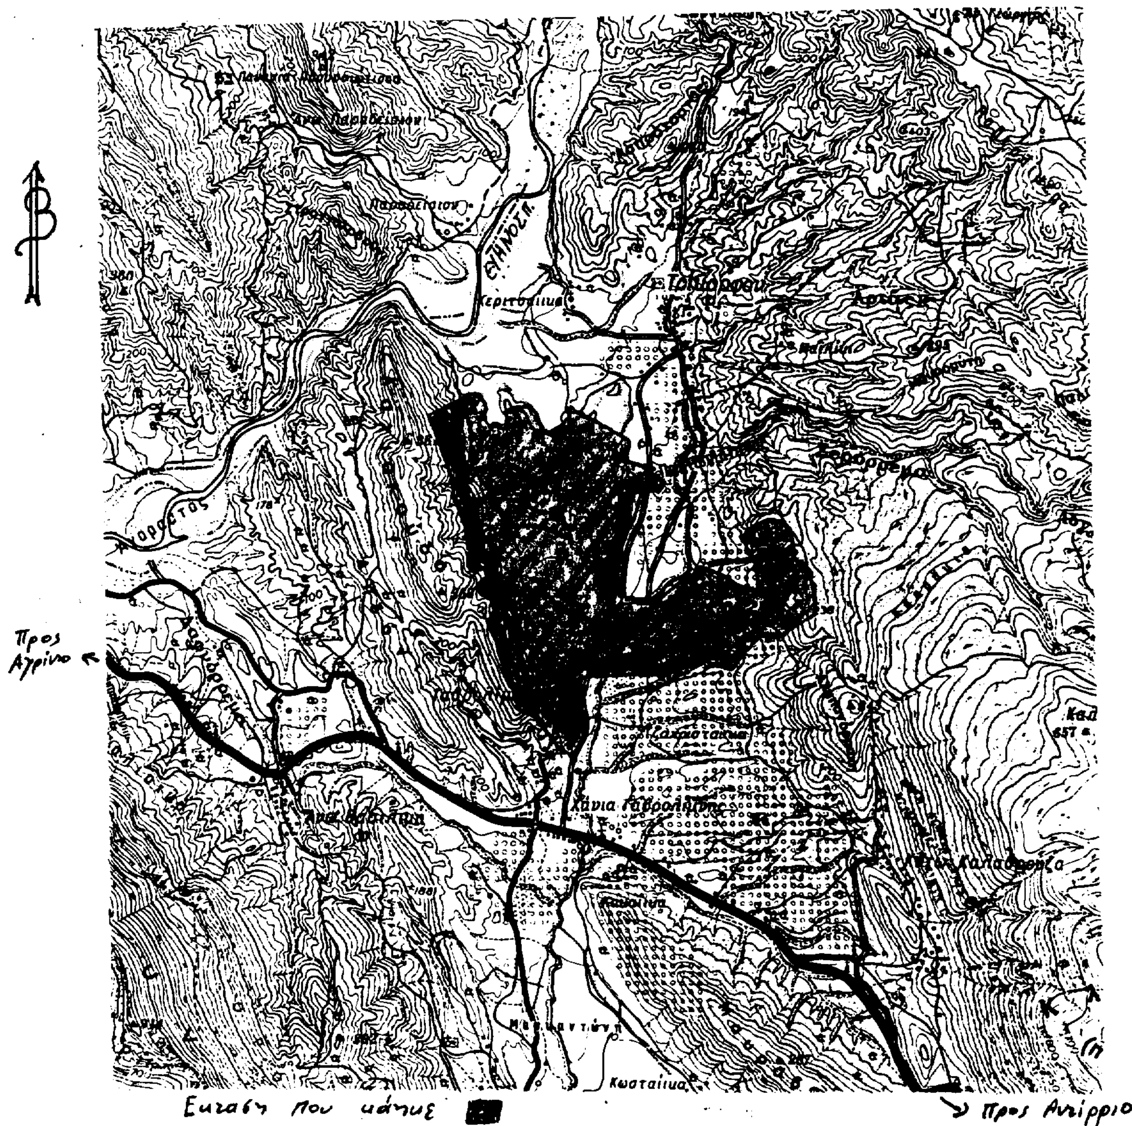


Έκταση που κάηκε

Μορφή ιδιοκτησίας αναδασωτέας έκτασης : Δημόσια
" " όμορων επιφανειών : Δημόσια και αγροί
" εκμετάλλευσης αναδασωτέας έκτασης : Βοσκότοπος και δάσος
" " όμορων επιφανειών : Βοσκότοπος και αγροί και δάσος

Ναύπακτος ........199.. Ι.Π.Μεσολογγίου ......199.. Ι.Π.Μεσολογγίου......199.

Ο Δασάρχης Ναυπάκτου Ο Δ/ντής Δασών Αιτωλ/νίας Ο Νομάρχης Αιτωλ/νίας

# ΑΠΑΛΛΟΤΡΙΩΣΕΙΣ

## ΑΠΟΦΑΣΕΙΣ

Αριθ. 26 (2)

Καθορισμός των ορίων του αιγιαλού και δημιουργίας ζώνης παραλίας νοτίως θέσεως «Παπά Λίμνα» διοικητικών ορίων κοιν. Μεθώνης Ν. Μεσσηνίας.

Ο ΝΟΜΑΡΧΗΣ ΜΕΣΣΗΝΙΑΣ

Έχοντας υπόψη:

1. Τις διατάξεις των άρθρων 1 μέχρι και 7 του Α.Ν. 2344/1940 περί αιγιαλού και παραλίας, όπως τροποποιήθηκαν και συμπληρώθηκαν με τις διατάξεις του άρθρου 13 του Ν. 1078/80 και του άρθρου 23 του Ν. 1337/1983.

2. Τις διατάξεις του άρθρου 100 του Π.Δ. 284/88 (ΦΕΚ 128/14.6.88 τεύχος Α') περί Οργανισμού του Υπουργείου Οικονομικών.

3. Την υπ' αριθ. Ν. 112/93 απόφασή μας όπως ισχύει σήμερα με την οποία συγκροτήθηκε η Επιτροπή του άρθ. 100 του Π.Δ. 284/88.

4. Την από 26.10.93 έκθεση της επιτροπής καθορισμού των ορίων αιγιαλού και παραλίας, που καθόρισε τα όρια του αιγιαλού και της παραλίας στην περιοχή νοτίως θέσης «Παπά Λίμνα» και το από Οκτώβριο '93 με κλίμακα 1:500 τοπογραφικό διάγραμμα του Γραφείου Τοπογραφικής Ν. Μεσσηνίας, που θεωρήθηκε τον Οκτώβριο 1993 από τον Προϊστάμενο του Σωφρονά Αντώνιο και συνοδεύει την έκθεση της προαναφερόμενης επιτροπής.

5. Τη σύμφωνη γνώμη του Γενικού Επιτελείου Ναυτικού, που διατυπώθηκε στο Φ 544.5/15/94/Σ.38/19.1.94 έγγραφό του.

6. Τις διατάξεις του άρθρου 1 της παρ. 1 του Ν. 3200/55 περί διοικητικής αποκέντρωσης σε συνδυασμό με τις διατάξεις του από 28.6.1955 Διατ/τος περί εξαιρέσεως από της κατά το άρθρο 1 παρ. 1 του Ν. 3200/1955 αρμοδιότητας των Νομαρχών αντικειμένων τινων αρμοδιότητος του Υπουργού Οικονομικών, του Β.Δ. 704/1970 και του άρθρου 1 παρ. 5 του Π.Δ. 71/25.2.1984 σχετικά με τη μεταβίβαση αρμοδιοτήτων τινων του Υπουργού Οικονομικών στους Νομάρχες και στις περιφερειακές αρχές διανομαρχιακού επιπέδου, αποφασίζουμε:

Την επικύρωση της από 26.10.93 έκθεσης της επιτροπής καθορισμού των ορίων του αιγιαλού και παραλίας και θέσεως αμμοληψίας καθώς και το από Οκτώβριο '93 τοπογραφικό διάγραμμα που τη συνοδεύει, το οποίο συντάχθηκε από το Γραφείο Τοπογραφικής Ν. Μεσσηνίας με κλίμακα 1:500 και θεωρήθηκε τον Οκτώβριο '93 από τον Προϊστάμενό του Σωφρονά Αντώνιο επί του οποίου η παραπάνω επιτροπή με κόκκινη γραμμή καθόρισε τα όρια του αιγιαλού σε χώρο νοτίως θέσεως «Παπά Λίμνα» Μεθώνης, με κίτρινη γραμμή τα όρια της ζώνης της παραλίας.

Η παρούσα απόφαση μαζί με την έκθεση και το διάγραμμα που προαναφέραμε, να δημοσιευθούν στην Εφημερίδα της Κυβερνήσεως.

Καλαμάτα, 15 Φεβρουαρίου 1994

Ο Νομάρχης
ΑΘΑΝΑΣΙΟΣ ΡΑΛΛΗΣ

ΕΚΘΕΣΗ

Επιτροπής καθορισμού ορίων αιγιαλού και παραλίας νοτίως της θέσεως «Παπά Λίμνα» διοικητικών ορίων κοιν. Μεθώνης.

Η υπογεγραμμένη Επιτροπή, αρμόδια για τον καθορισμό ορίων αιγιαλού και παραλίας αποτελούμενη από τους:

1. Μαθιόπουλο Φώτη, Προϊστάμενο της Κτηματικής Υπηρεσίας Ν. Μεσσηνίας,

2. Μπιστίνα Απόστολο, Πλωτάρχη Λ.Σ., Λιμενάρχη Πύλου,

3. Βλάχο Γεώργιο, Τοπογράφο Μηχανικό της Κτηματικής Υπηρεσίας Ν. Μεσσηνίας,

μετέβη την 26 Οκτωβρίου 1993, ημέρα της εβδομάδας Τρίτη σε παράκτια περιοχή νοτίως θέσεως «Παπά Λίμνα» Μεθώνης, προκειμένου να οριοχαράξει τη συνέχεια ήδη καθορισμένων με την απόφαση Ν. 86/93 του Νομάρχη Μεσσηνίας αιγιαλού και παραλίας.

Η Επιτροπή αφού έλαβε υπόψη:

α. Τις διατάξεις του Α.Ν. 2344/1940 περί αιγιαλού και παραλίας.

β. Τις διατάξεις του άρθρου 74 του Π.Δ. 636/77.

γ. Τις διατάξεις του άρθρου 100 του Π.Δ. 284/88.

δ. Την κοινή υπουργική απόφαση 0.208/181/1982/ ΦΕΚ 214 Β'.

ε. Το από Οκτωβρίου 1993 τοπογραφικό διάγραμμα μιας πινακίδας, κλίμακας 1:500, Γραφείου Τοπογραφικής Ν. Μεσσηνίας το οποίο θεώρησε ο Προϊστάμενος του Αντ. Σωφρονάς.

στ. Την περί αιγιαλού διοικητική πρακτική και δικαστική νομολογία, καθ' ην έκταση αυτές είναι γνωστές στην Επιτροπή.

ζ. Τη διαμόρφωση της περιοχής, η οποία στο σύνολό της αποτελεί βραχώδη ακτή.

η. Τη σχηματισθείσα αντίληψη περί των μεγίστων πλην συνήθων αναβάσεων του κύματος, την οποία διεμόρφωσε η Επιτροπή από τη νοητή κατά μήκος της ακτής γραμμή που διαχωρίζει τη φυτικώς ακάλυπτη ζώνη του αιγιαλού από τη φυτοκαλυμμένη συνεχόμενη ξηρά.

θ. Το γεγονός ότι η υπό εξέταση περιοχή κείται εντός των ορίων έκτασης, η οποία είναι καταγεγραμμένη ως Δημόσιο κτήμα (Β.Κ. 149, Δ.Ο.Υ. Πύλου, δασική έκταση).

ι. Το γεγονός ότι η οριοχάραξη γίνεται για πρώτη φορά.

ια. Το γεγονός ότι με την υφισταμένη σήμερα κατάσταση δεν εξυπηρετούνται οι σκοποί του άρθρου 7 παρ. 1 του Α.Ν. 2344/1940.


ιβ. Το γεγονός ότι στην υπό εξέταση περιοχή δεν υφίσταται παλαιός αιγιαλός, καθορίζει:

1. Με κόκκινη συνεχή πολυγωνική γραμμή Α11, Α12, Α13, Α14, Α15, Α16, Α17 ,Α18, Α19, εννέα (9) συνολικώς σημείων επί του προαναφερθέντος τοπογραφικού διαγράμματος τη γραμμή του αιγιαλού. Η πρώτη κορυφή Α11 είναι ταυτοχρόνως η τελευταία του αιγιαλού του καθορισθέντος με την απόφαση Ν. 86/93 του Νομάρχη Μεσσηνίας. Όλες οι κορυφές του αιγιαλού υλοποιούνται επί του εδάφους και ταυτίζονται με αντίστοιχα ορόσημα, των οποίων οι συντεταγμένες αναγράφονται στο διάγραμμα.

2. Με κίτρινη συνεχή πολυγωνική γραμμή Π11, Π12, Π13, Π14, Π15, Π16, Π17, Π18, Π19, εννέα (9) συνολικώς σημείων, τη γραμμή της παραλίας. Το σημείο Π11 είναι το τελευταίο σημείο της παραλίας όπως αυτή καθορίστηκε με την απόφαση Ν. 86/93 του Νομάρχη Μεσσηνίας. Η κο-

ρυφή Π19 ορίζεται ως σημείο κείμενο επί της καθέτου επί το ευθύγραμμο τμήμα Α18Α19 της διερχομένης από το σημείο Α19 και απέχον από αυτό απόσταση 50,00 μέτρων. Οι λοιπές κορυφές της παραλίας ορίζονται ως τα αντίστοιχα σημεία τομής παραλλήλων ευθειών προς τα ευθύγραμμα τμήματα της γραμμής αιγιαλού, ανάντη αυτών και βαινουσών σε σταθερή απόσταση 50,00 μέτρων, εις τρόπον ώστε να δημιουργείται ζώνη παραλίας πλάτους 50,00 μέτρων.

Η Επιτροπή
(Υπογραφές)

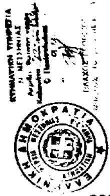

ΝΟΜΑΡΧΙΑ ΜΕΣΣΗΝΙΑΣ
ΓΡΑΦΕΙΟ ΤΟΠΟΓΡΑΦΙΚΗΣ
692.ΤΣ

ΤΟΠΟΓΡΑΦΙΚΟ ΔΙΑΓΡΑΜΜΑ
ΚΑΘΟΡΙΣΜΟΥ ΑΙΓΙΑΛΟΥ ΚΑΙ
ΠΑΡΑΛΙΑΣ ΣΤΗΝ ΚΟΙΝΟΤΗΤΑ
ΜΕΘΩΝΗΣ Ν. ΜΕΣΣΗΝΙΑΣ

ΥΠΟΜΝΗΜΑ
ΚΛΙΜΑΚΑ ΑΠΟΔΟΣΗΣ 1:500
ΕΞΑΡΤΗΣΗ ΚΡΑΤΙΚΟ ΣΥΣΤΗΜΑ ΑΘΗΝΩΝ
ΕΛΛΕΙΨΟΕΙΔΕΣ:
ΠΡΟΒΟΛΗ:
Κ.Φ.Χ Φ=36 45
Λ= 01 45
ΥΨΟΜ. ΑΦΕΤΗΡΙΑ : Γ.Υ.Σ
ΙΣΟΔΙΑΣΤΑΣΗ: 1 μετρο

ΣΥΜΒΟΛΙΣΜΟΙ
Δ ΤΡΙΓΩΝΟΜΕΤΡΙΚΟ ΣΗΜΕΙΟ
○ ΠΟΛΥΓΩΝΟΜΕΤΡΙΚΟ ΣΗΜΕΙΟ
◎ ΚΤΙΝΑΡΙΚΟ ΟΡΟΣΗΜΟ ΜΠΕΤΟΝ
ΒΡΑΧΩΔΗΣ ΑΚΤΗ
ΧΑΜΗΛΗ ΒΛΑΣΤΗΣΗ ΠΕΤΡΩΔΕΣ



Προκαθορισθείς Αιγιαλός Αποφ. Νομάρχη 86/93

Παλαιά βλάστηση

ΙΟΝΙΟ

-23900 -23950 -24000 -24050 -24100 -24150 -24200

9000 8950 8900 8850 8800

χαμηλή βλάστηση

βραχώδης ακτή

ΠΕΛΑΓΟΣ

ΑΠΟΣΠΑΣΜΑ ΦΥΛΛΟΥ ΧΑΡΤΗ Γ.Υ.Σ.

1:50.000

Ν. ΣΑΠΙΕΝΤΖΑ